

COMMUNE DE ST-AUBIN - SAUGES

MODIFICATION PARTIELLE DU PLAN D'AMENAGEMENT COMMUNAL DU 9 JUIN 2004

SECTEUR CONCERNE : TIVOLI

Echelle: 1:2000 Plan n° 09.02/01 Date: 12.02.2009

Auteur du plan

ATELIER NORTH & ROBYR SOGUEL
AMENAGEMENT DU TERRITOIRE ET URBANISME
2024 St-Aubin-Sauges

G. North

Date: *05.03.09*

Signature

Au nom du Conseil communal
Le/La président/e Le/La secrétaire

[Signature]

St - Aubin, le *05.03.2009*

Préavis

Le/La conseiller/ère d'Etat chef/fe du
Département de la gestion du territoire

F. Fiebo

Neuchâtel, le *09 MARS 2009*

Adoption

Par arrêté de ce jour

Au nom du Conseil général
Le/La président/e Le/La secrétaire

[Signature]

St - Aubin, le *11.03.2009*

Mise à l'enquête publique

du *08 MAI 2009* au *04 JUIN 2009*

Au nom du Conseil communal
Le/La président/e Le/La secrétaire

[Signature]

St - Aubin, le *10 MAI 2009*

Approbation

par arrêté de ce jour

Au nom du Conseil d'Etat
Le/La président/e Le/La chancelier/ère

[Signature]

Neuchâtel, le *16 DEC. 2009*

Sanction

par arrêté de ce jour

Au nom du Conseil d'Etat
Le/La président/e

[Signature]



Neuchâtel, le *16 DEC. 2009*

Le/La chancelier/ère

[Signature]

Légende:

ZONES ET PERIMETRES D'AFFECTION COMMUNALE

URBANISATION

- ZMD Zone résidentielle à moyenne densité
- ZDF Zone résidentielle à faible densité
- ZV Zone de verdure
- PPQ Périmètre de plan de quartier

PROTECTION NATURELLE ET PAYSAGERE


- ZP2 Zone à protéger 2
- Distance à la forêt

INFORMATIONS INDICATIVES

- Cours d'eau, lac
- Périmètre de site archéologique
- Limite de la zone d'urbanisation

Etabli sur la base des données de la mensuration officielle du 09.02.09

Affectation selon plan d'aménagement du 9 juin 2004

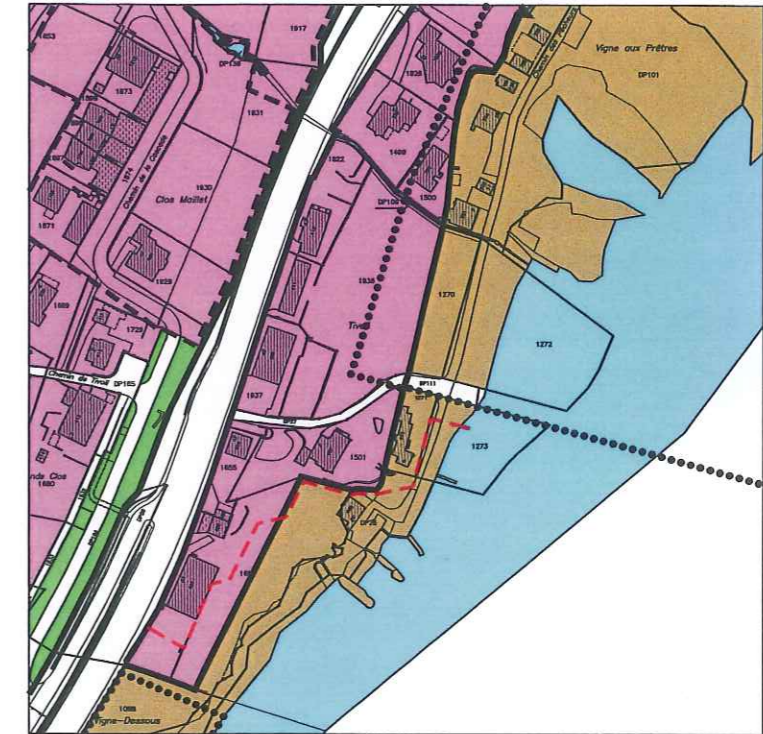

Modification

